


Vedlegg 61

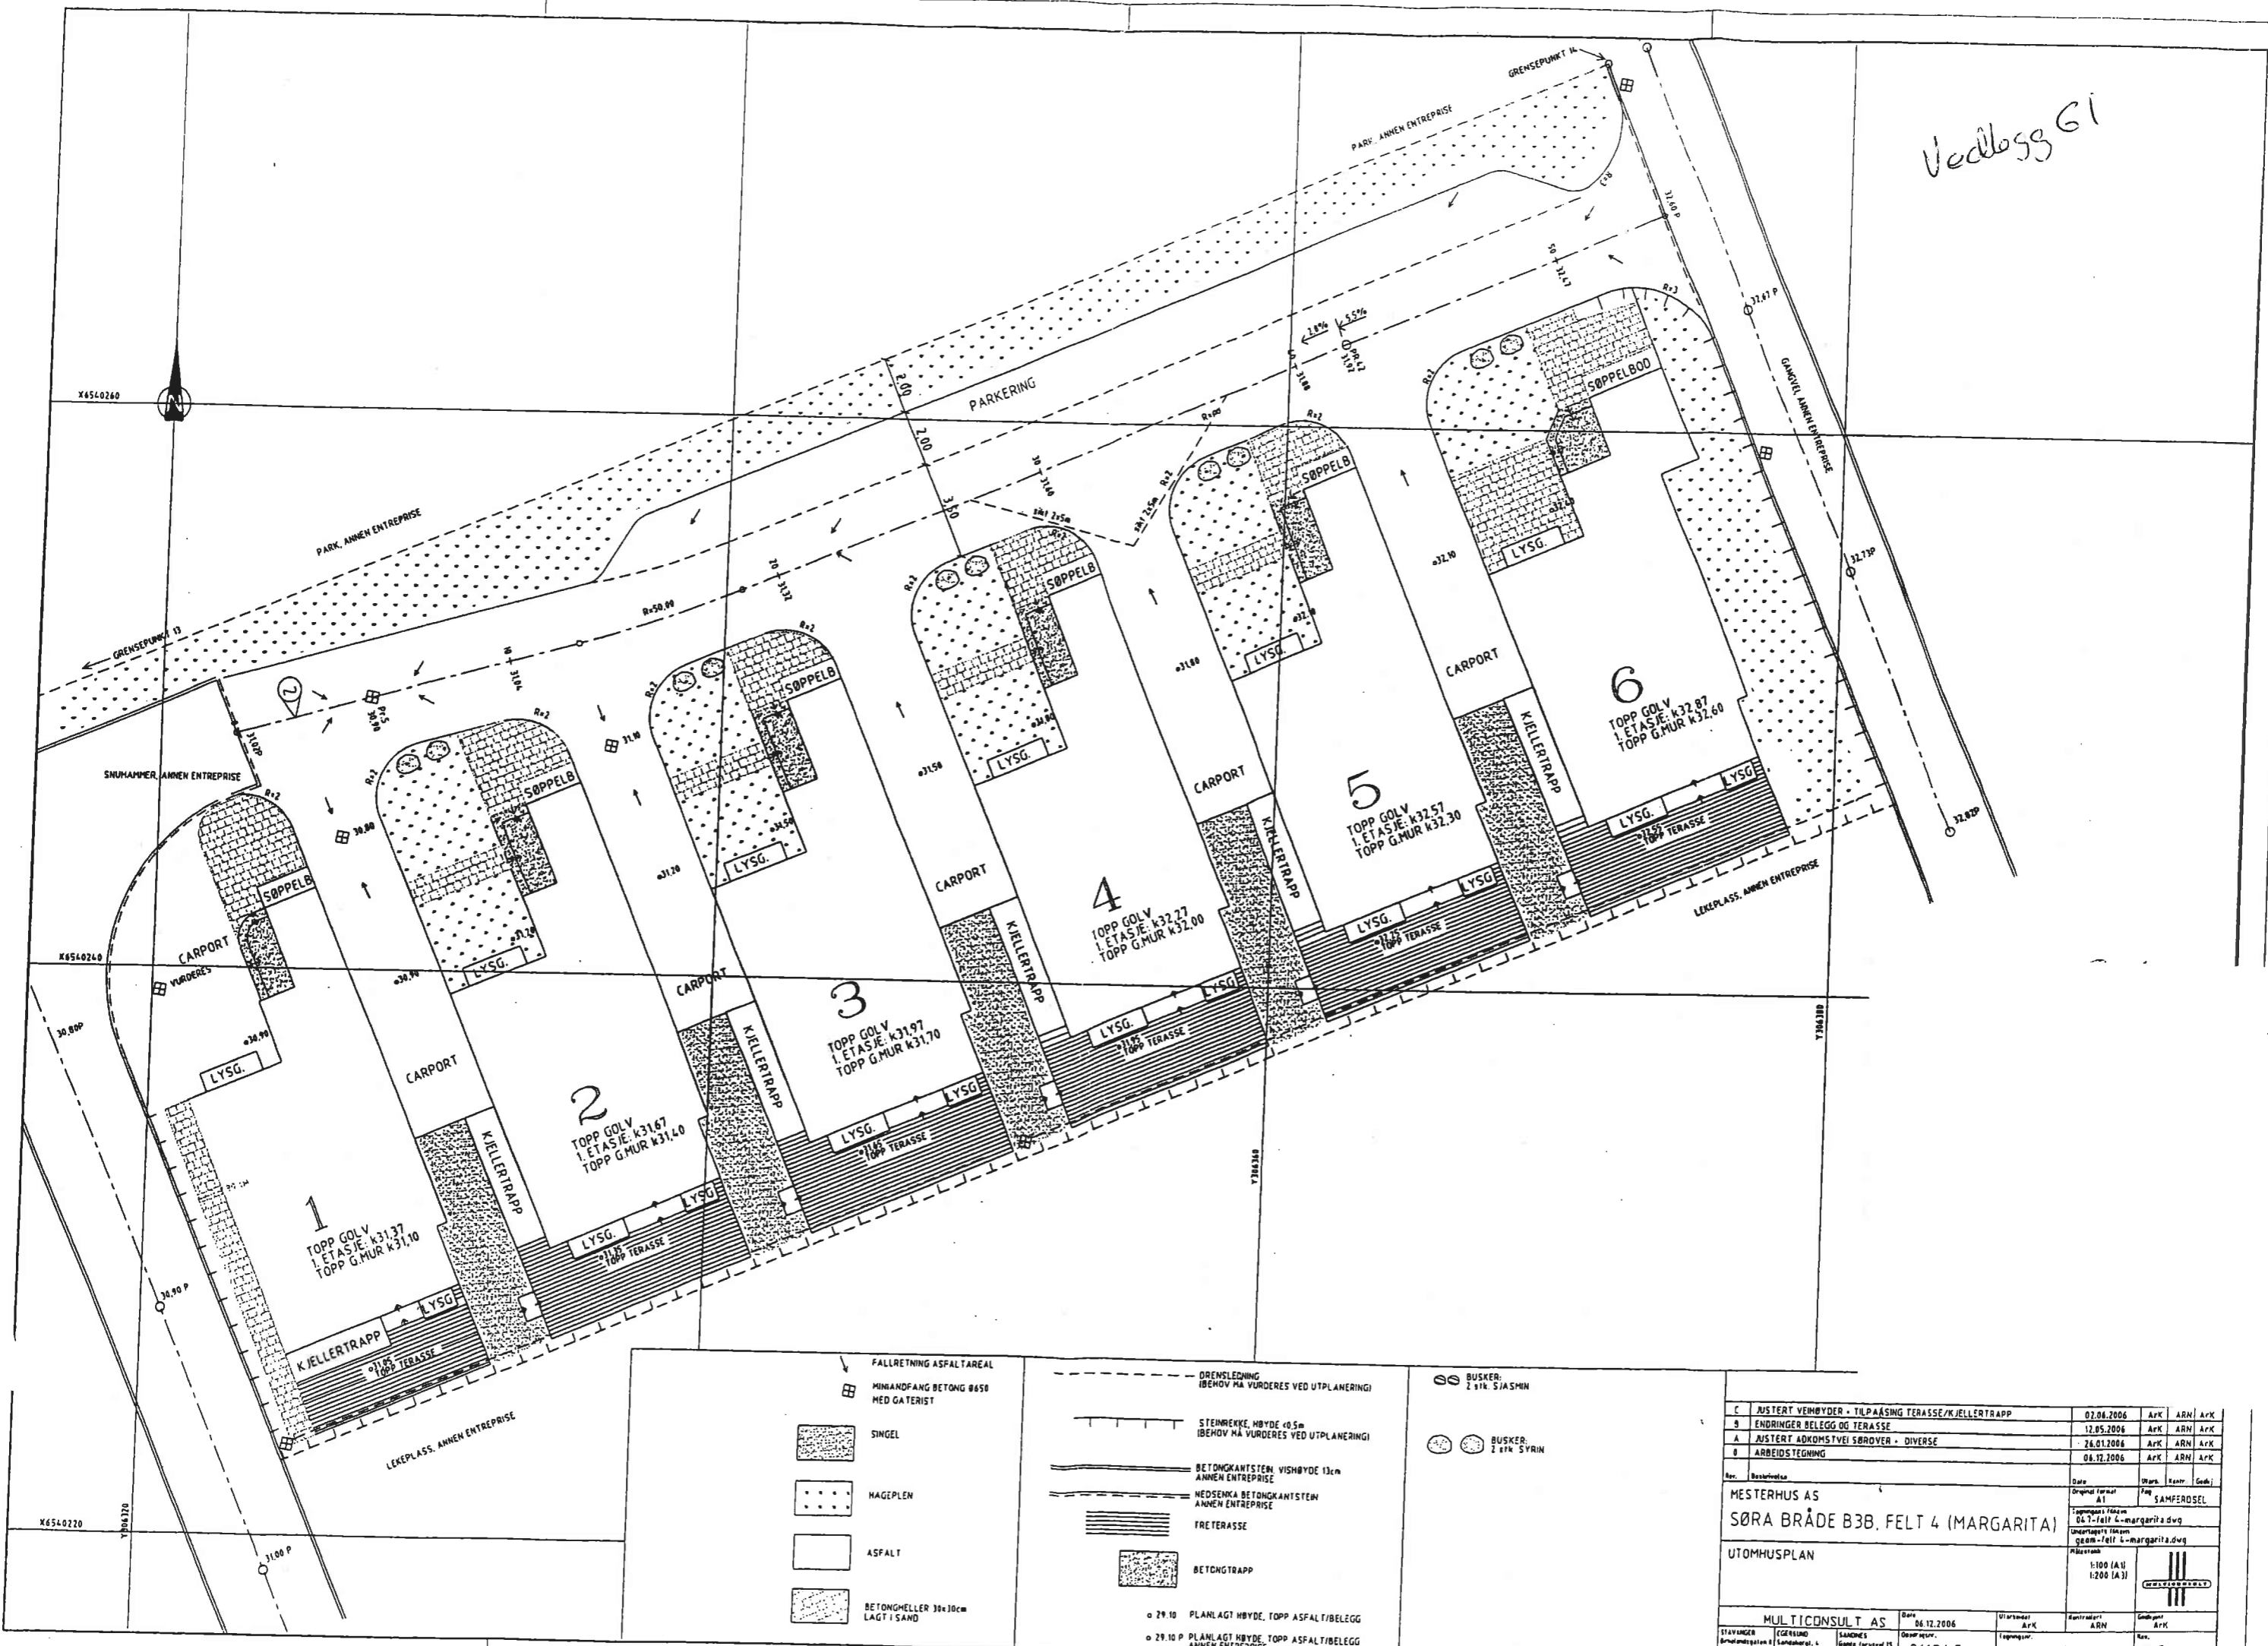

**FALLRETNING ASFALTAREAL**

MINIFANG BETONG Ø650 MED GATERIST

SINGEL

HAGEPLEN

ASFALT

BETONGHELLER 30x30cm LAGT I SAND

DRENSLEDNING (BEHOV MA VURDERES VED UTPLANERING)

STENREKKE, HØYDE 0,5m (BEHOV MA VURDERES VED UTPLANERING)

BETONGKANTSTEN: VISHØYDE 13cm ANNEN ENTREPRISE

NEDSENKA BETONGKANTSTEN ANNEN ENTREPRISE

FRETERRASSE

BETONGTRAPP

o 29.10 PLANLAGT HØYDE, TOPP ASFALT/BELEGG

o 29.10 P PLANLAGT HØYDE TOPP ASFALT/BELEGG ANNEN ENTREPRISE

**BUSKER:**  
2 stk SJASMIN

**BUSKER:**  
2 stk SYRIN

C	JUSTERTE VEHØYDER - TILPASNING TERRASSE/KJELLERTRAPP	07.06.2006	ARK	ARN	ARK
9	ENDRINGER BELEGG OG TERRASSE	12.05.2006	ARK	ARN	ARK
A	JUSTERTE ADKOMSTVEI SØRØYER - DIVERSE	24.01.2006	ARK	ARN	ARK
B	ARBEIDSTEGNING	06.12.2006	ARK	ARN	ARK
Rev.	Beskrivelse	Dato	Ark	Rev.	Godt
	MESTERHUS AS				
	SØRA BRÅDE B3B, FELT 4 (MARGARITA)				
	UTOMHUSPLAN				
		1:100 (A1)			
		1:200 (A3)			
	MULTICONSULT AS	Dato: 06.12.2006	Utarbeidet: ARK	Kontrollert: ARN	Godkjent: ARK
STAVANGER	GERSSUND	SANDNES	GAMLE TORVVEI 15		
07 91 94 36 90	07 91 94 36 90	07 91 94 36 90	07 91 94 36 90		
Faks 91 94 36 91	Faks 91 94 36 91	Faks 91 94 36 91	Faks 91 94 36 91		
		211948		047	C